Схема теплоснабжения рабочего посёлка Посевная Черепановского района Новосибирской области

Схема существующего и планируемого теплоснабжения р.п. Посевная фрагмент территории

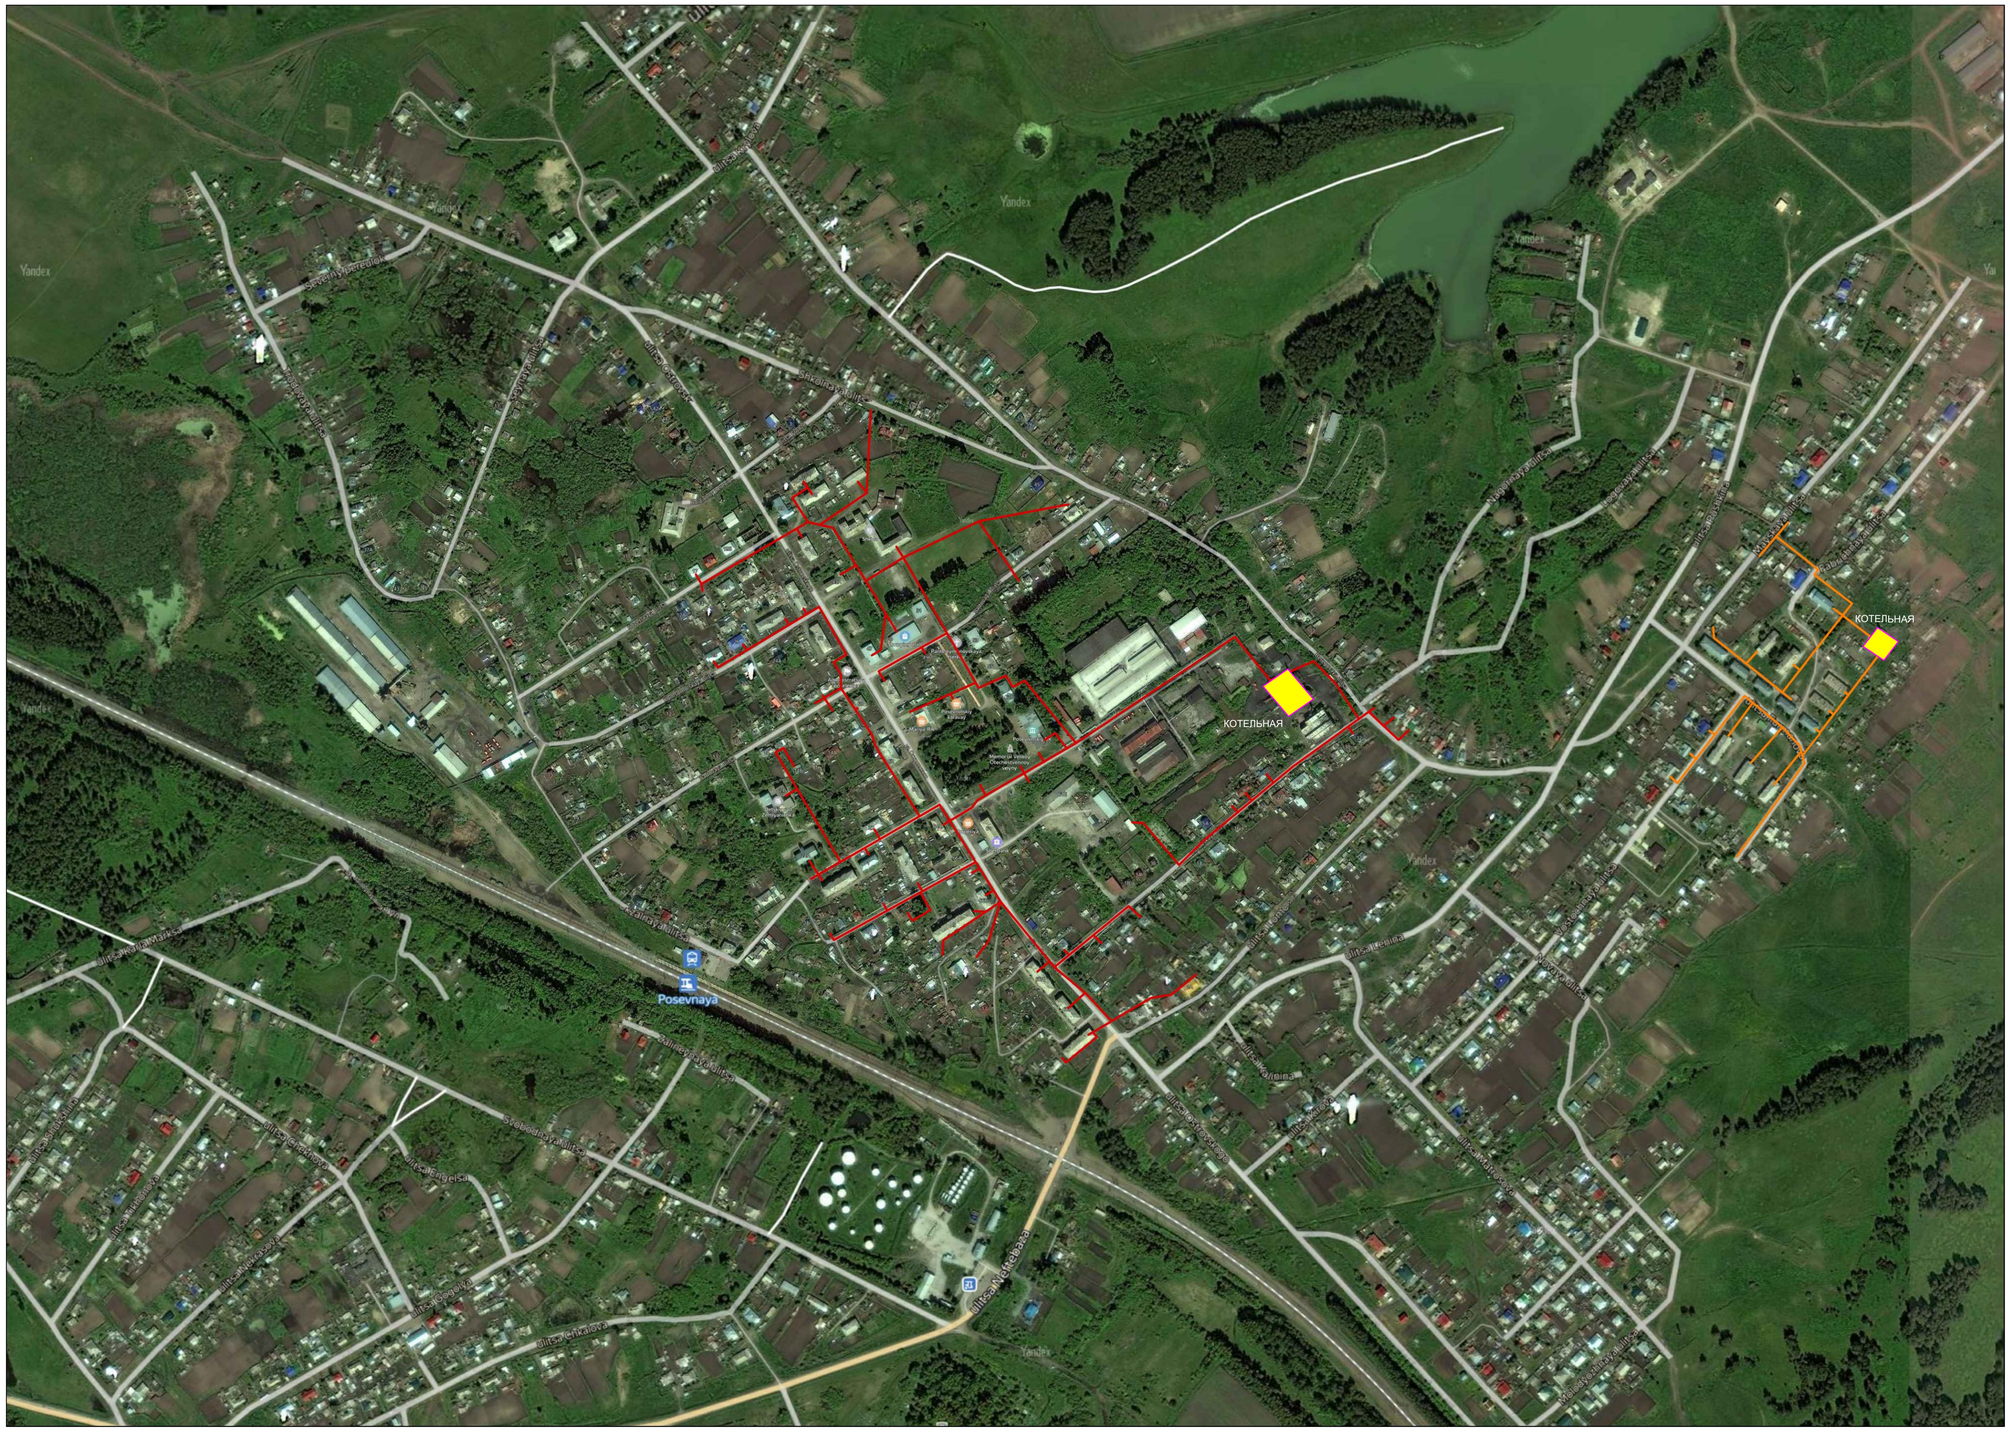

Условные обозначения инженерных сетей, сооружений

Здание котельной существующее

Трубопровод теплоснабжения от котельной (ул. Заводская 15а)

Трубопровод теплоснабжения от котельной (ул. Фурманова 10а)

Изм.	Кол.уч.	Лист	№ уч	Подпись	Дата	Схема теплоснабжения рабочего посёлка Посевная Черепановского района Новосибирской области		
Разработал		Крылов И.В.					Стадия	Лист	Листов
								1	1
						Схема существующего и планируемого теплоснабжения р.п. Посевная фрагмент территории, Условные обозначения	г. Вологда		